
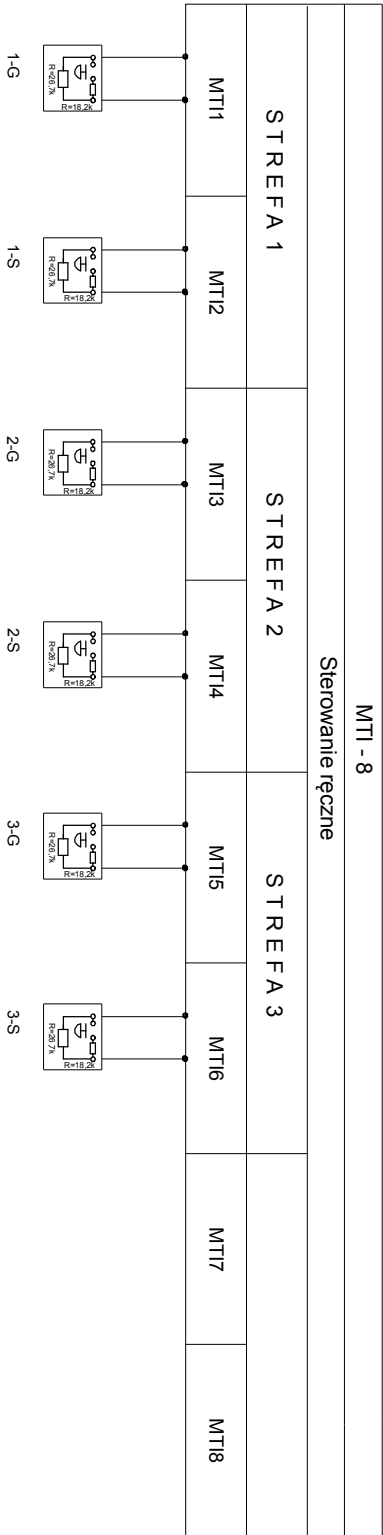
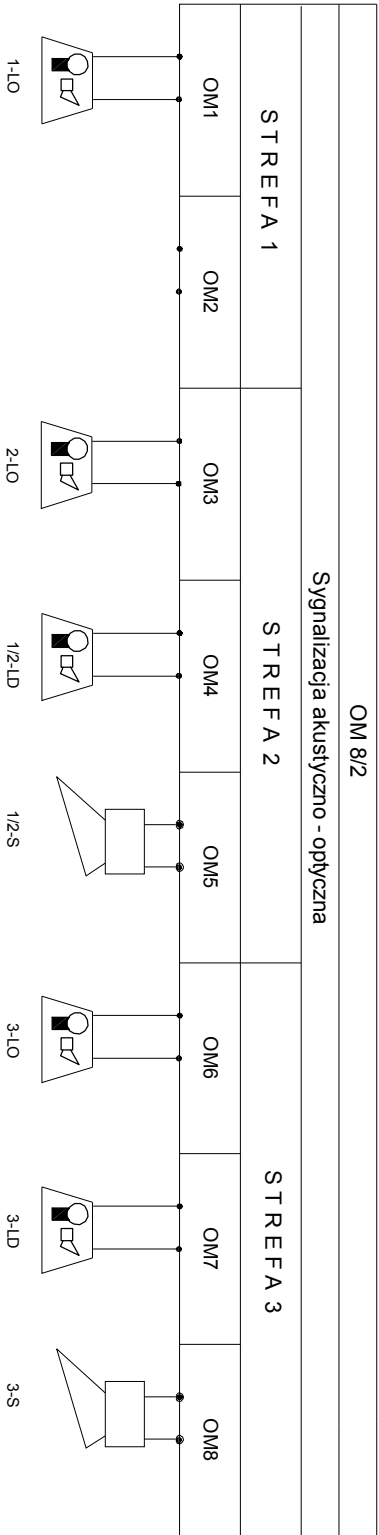


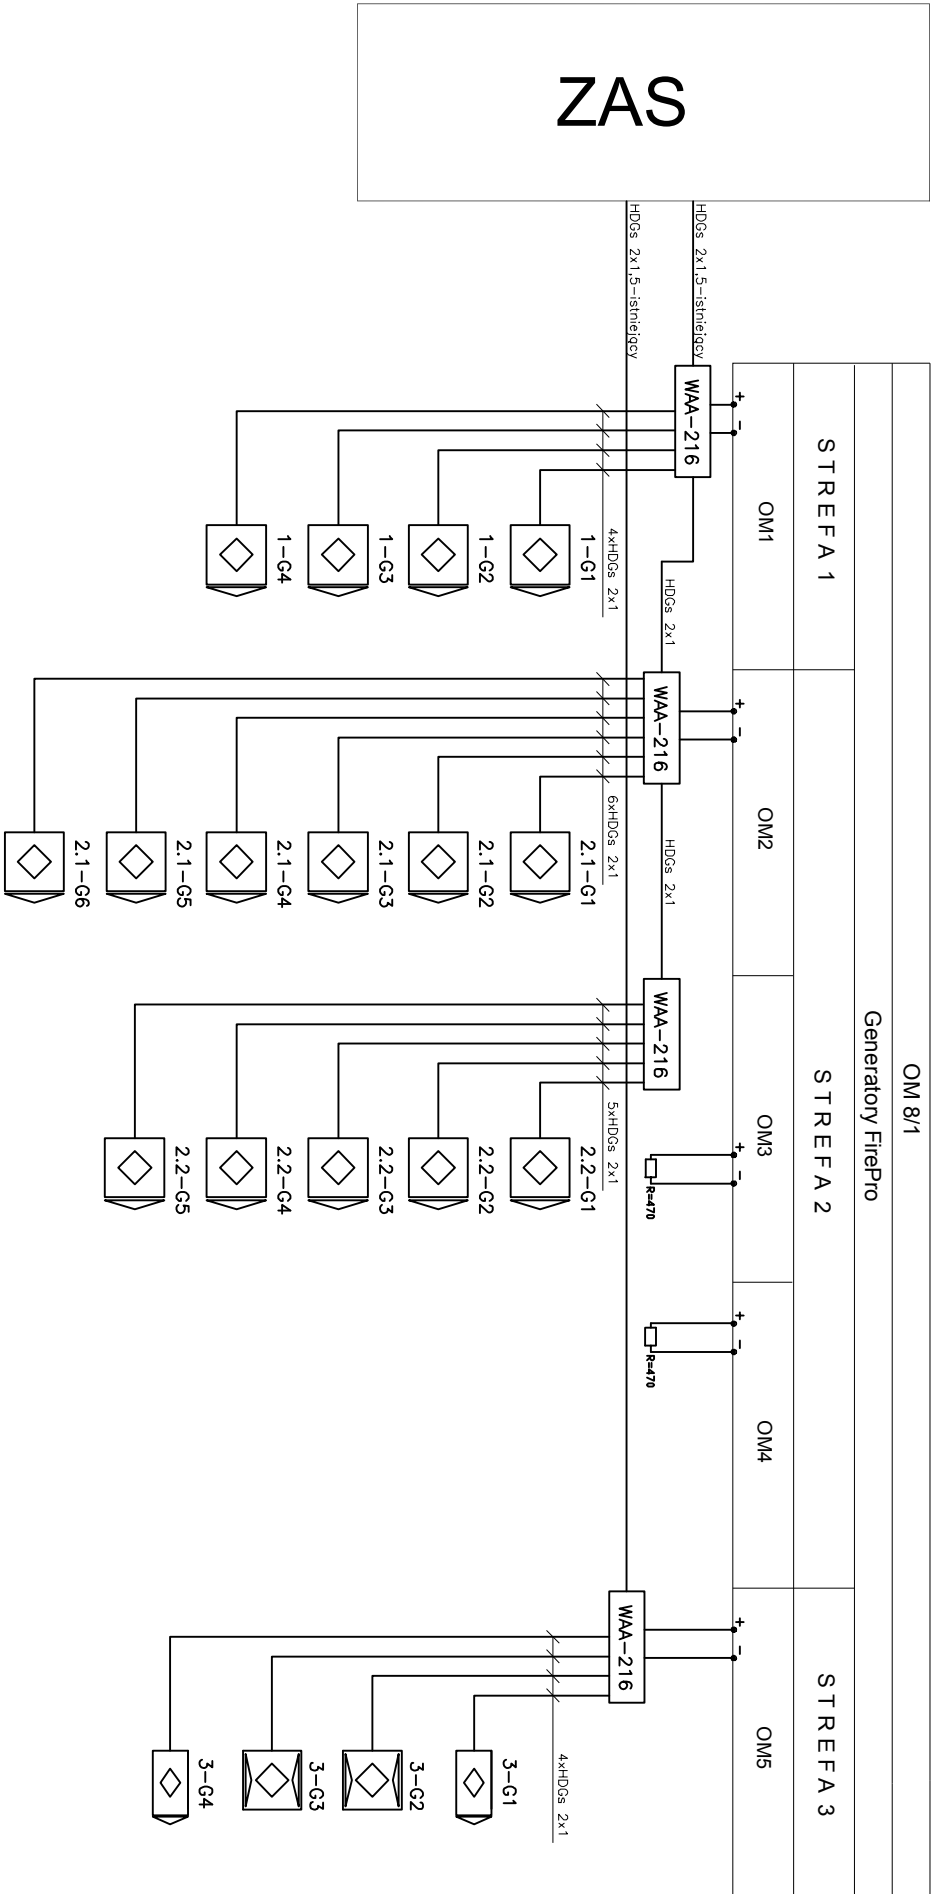

Pro-Altel Zakład Projektowania Ryszard Zienkiewicz 80-318 Gdańsk ul. Drzymły 2/4			
Tytuł projektu: Remont instalacji aerozolowych urządzeń gaśniczych SUG			
Obiekt: Wojewódzki Sąd Administracyjny w Gdańsku 80-219 Gdańsk, Aleja Zwycięstwa 16/17			
Funkcja:	Imię i Nazwisko	Nr Upr.	Podpis:
Opracował:	Andrzej Gruszczyński		
Projektant:	Ryszard Zienkiewicz	0725/97/U	
Tytuł rys.:	Schemat blokowy		Skala: Nr rys. 2