


101	WIATRZAP	6,1 m ²
102	POLICJA SĄDOWA	13,8 m ²
103	PKC. INFORMATYKA	20,3 m ²
104	SERWEROWNIA + CENTRALA TEL.	13,8 m ²
105	SEKRETARIAT	20,8 m ²
106	GABINET PREZESA	27,7 m ²
107	WERANDA	9,0 m ²
108	SALA KONFERENCYJNA	31,1 m ²
109	HERBACIARNIA	7,0 m ²
110	KOMUNIKACJA	111,4 m ²
111	WC MĘSKI + WC DAMSKI	7,8 m ²
112	KSIĘGOWNOŚĆ	21,2 m ²
113	KASA	10,9 m ²
114	BIURO PODAWCZE	13,2 m ²
115	HALL	23,5 m ²
116	KLATKA SCHODOWA	-
117	KORYTARZ	8,4 m ²
118	WC MĘSKI	6,8 m ²
119	WC DAMSKI	4,4 m ²
120	WC DLA NIEPEŁNOSPRAWNYCH	5,5 m ²
121	SALA ROZPRAW	42,0 m ²
122	POKÓJ NARAD	14,5 m ²
123	POKÓJ NARAD	14,2 m ²
124	SALA ROZPRAW	62,0 m ²
125	SZATNIA	13,8 m ²
126	KIER. ADMINISTR.	24,3 m ²

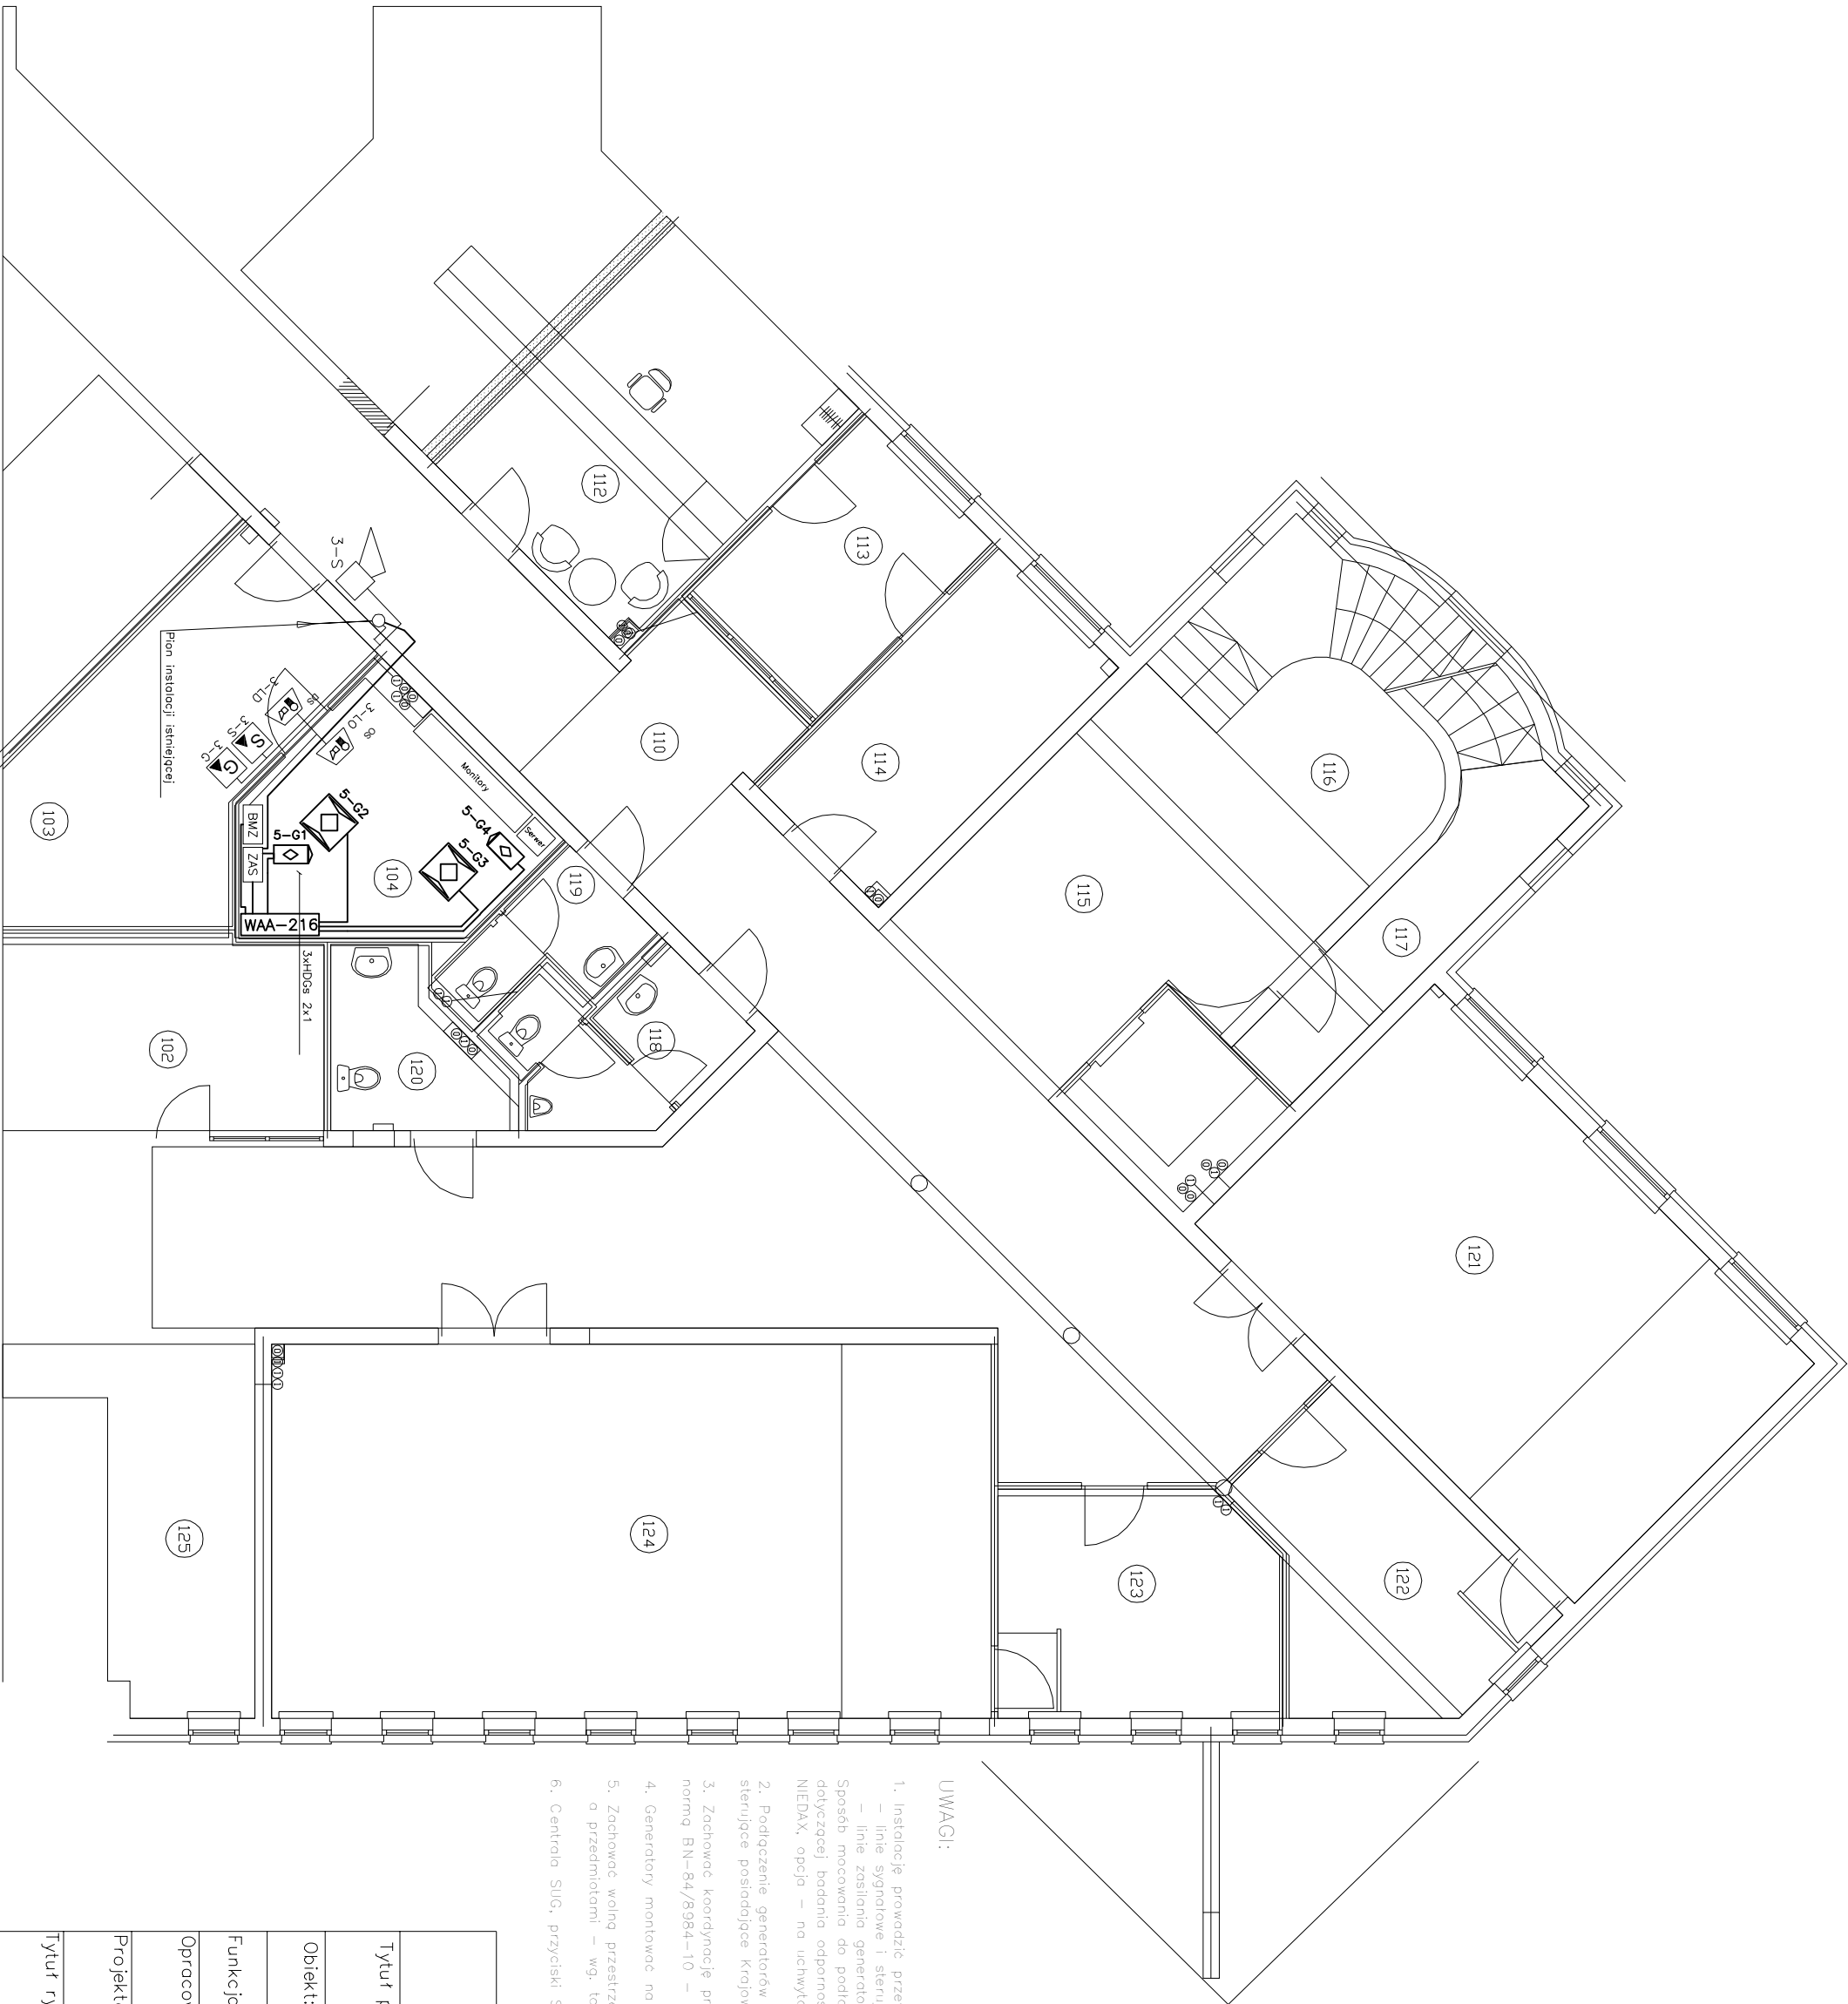

- UWAGI:
- Instalację przewodzić przewodami ognioodpornymi:
 - linie sygnałowe i sterujące – HDGSPH90 2x1,0 mm²
 - linie zasilania generatorów – HDGSPH90 2x1,0 mm²Sposób mocowania do podłoża – zgodnie z warunkami określonymi w Polskiej Normie dotyczącej badania odporności ogniowej (w kanałach/korytkach kablowych ogniodpornych NIEDAX, opcja – na uchwytych UDF/OBO).
 - Podłączenie generatorów z istniejącą centralą SIUG – poprzez sterownicze urządzenie sterujące posiadające Krojowy Certyfikat Stalności Własności Użytkowych
 - Zachować koordynację przy zbliżeniach i skrzyżowaniach z innymi instalacjami zgodnie z normą BN–84/8984–10 – tablica 6.
 - Generatory montować na ścianach pod stropem w miejscach wskazanych na rysunkach.
 - Zachować wolną przestrzeń pomiędzy wylotem strumienia aerozolu, a przedmiotami – wg. tablicy w Opisie Technicznym do PW.
 - Centrala SIUG, przyciski START/STOP oraz sygnalizatory – urządzenia istniejące.

Pro-Altel Zakład Projektowania Ryszard Zienkiewicz 80-318 Gdańsk ul. Drzymły 2/4			
Tytuł projektu: Remont instalacji aerozolowych urządzeń gaśniczych SIUG			
Obiekt: Wojewódzki Sąd Administracyjny w Gdańsku 80-219 Gdańsk, Aleja Zwycięstwa 16/17			
Funkcja:	Imię i Nazwisko	Nr Upr.	Podpis:
Opracował:	Andrzej Gruszczyński		
Projektant:	Ryszard Zienkiewicz	0725/97/U	
Tytuł rys.:	Rzut parteru		Skala: Nr rys. 1:100 4