OZNACZENIA ARMATURY:

- zawór odcinający
- zawór zwrotny
- filtr siatkowy skośny
- termometr tarczowy
- czujnik temperatury
- manometr tarczowy
- zawór spustowy
- zawór termostatyczny
- zawór bezpieczeństwa
- pompa
- odpowietrznik automatyczny
- zawór odcinający kołnierzowy
- zawór zwrotny kołnierzowy
- zawór regulacyjny kołnierzowy
- zawór różnicowo–upustowy
- zawór kulowy z siłownikiem
- zawór równoważący

LEGENDA:

- projektowany powrót c.o.
- projektowany zasilanie c.o.
- przewód impulsowy
- odpływ kondensatu
- woda zimna
- woda ciepła (uzdatniona)
- cyrkulacja ciepłej wody użytkowej
- woda uzdatniona
- woda uzdatniona i demineralizowana
- GAS — gaz

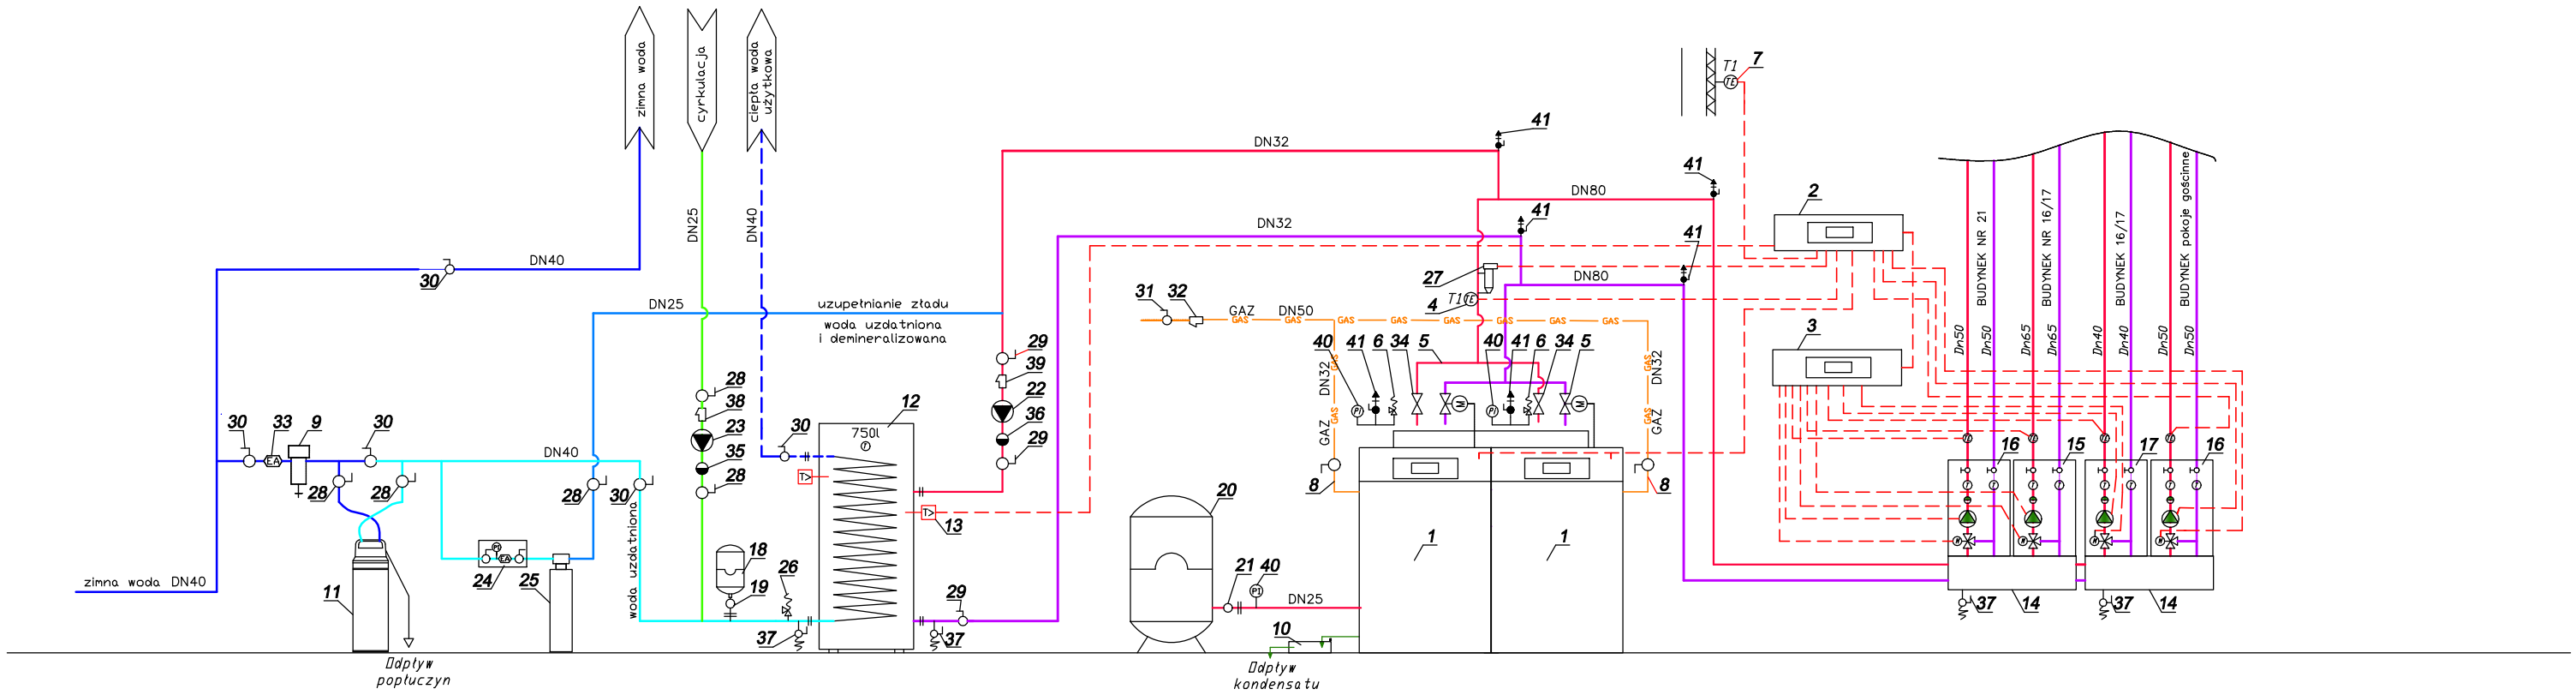

INWESTOR: Wojewódzki Sąd Administracyjny Gdańsk Al. Zwycięstwa 16/17 dz. nr 228/1, 228/2, 229	PROJEKTOWAŁ: inż.Marceli Poleski upr.3087/Gd/87 instalacje sanitarne		ZAKŁAD PROJEKTOWANIA I REALIZACJI INWESTYCJI "MARCELI POLESKI" 80–308 Gdańsk ulica Polanki 123A tel. /58/552–09–95 kom. 501–72–71–69 email: poleskimarceli@gmail.com
OBIEKT: REMONT KOTŁOWNI GAZOWEJ			
RYSUNEK: SCHEMAT CIEPLNY KOTŁOWNI	SKALA: XXXX	DATA: 04.2018	NR RYSUNKU: Kt–1